


Príloha č. 1:
Situácia 1:50 000

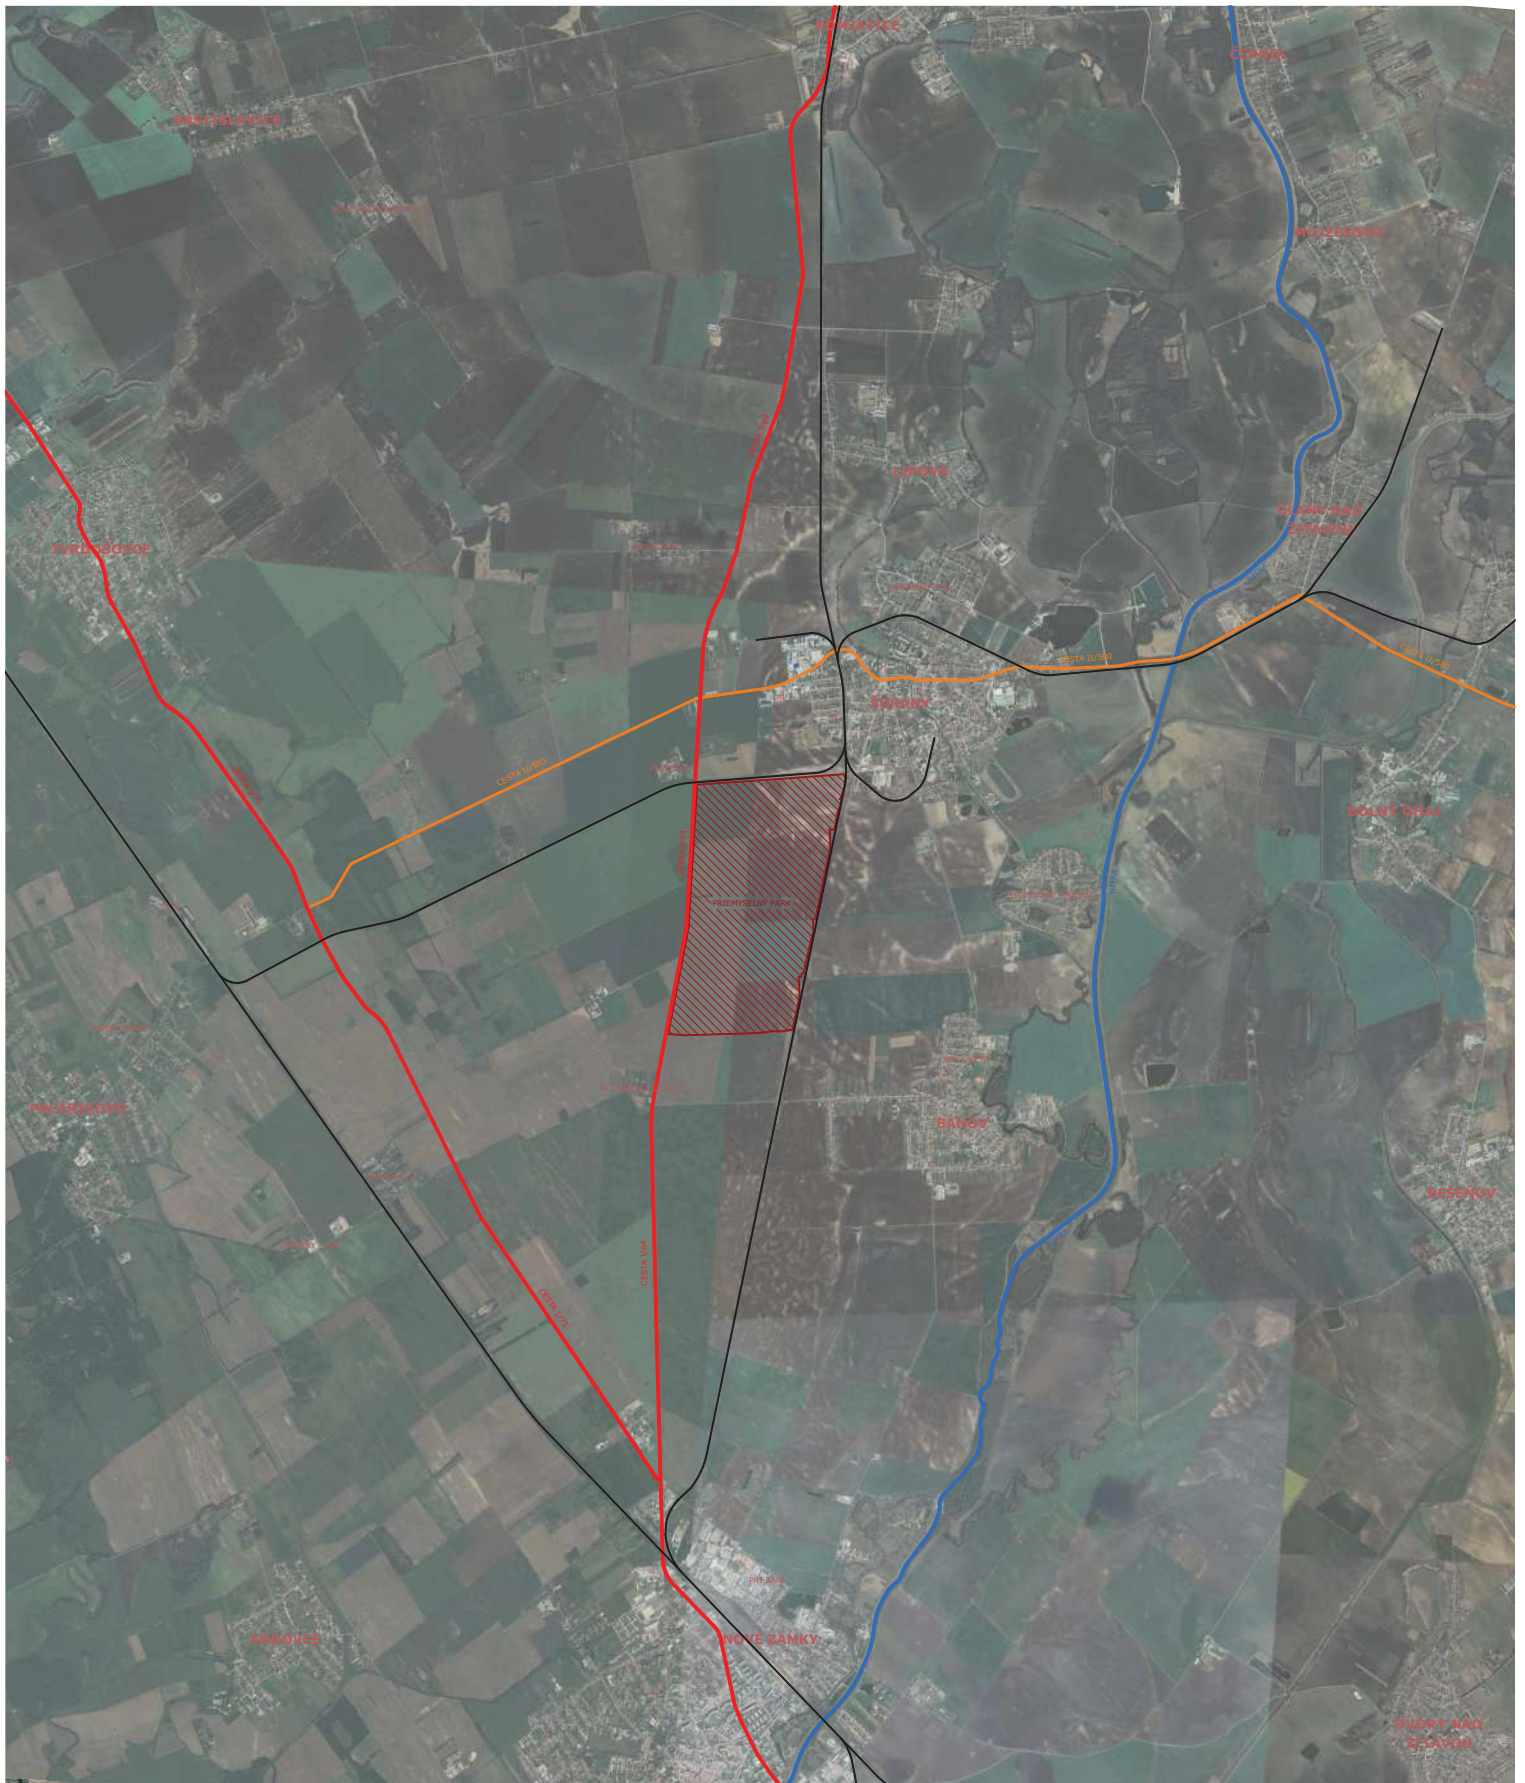

LEGENDA:

- ŠURANY NÁZOV SIEĽA
- KOSTOLNÝ SÍŤ NÁZOV MESTNEJ ČASTI
- ARÉÁL VYČLENENÝ PRE PRIEMYSLOVÝ PARK
- CESTNÁ KOMUNIKÁČIA - CESTA I. TRZBY
- CESTNÁ KOMUNIKÁČIA - CESTA II. TRZBY
- ŽELEZNICA
- VODNÝ TOK

DOKUMENT:		KAMZÍK		daqa DAQA SLOVAKIA s.r.o.	
OBJEKT:	S001 KOMUNIKÁCIE, CHODNÍKY A SPEVNENÉ PLOCHY				
PRIEHLA:	VÝKRES ŠIRŠÍCH VZŤAHOV			ČÍSLO ZÁKAZKY:	000004
INVESTOR:	MP Hruša	Č.L. SORANY	STUŽIEB:	001	
OBJAV. NEPRÁBNÝ:	Ing. R. BRATKO	Ing. T. BRATKO	MEŠKVA:	L. 0000	
SKUPINA VÝPRACOVAV.	Ing. J. BLAS	Ing. MARIÁN KOPEČEK	ČÍSLO PŘEHLHY:	01	SÚPINA: